
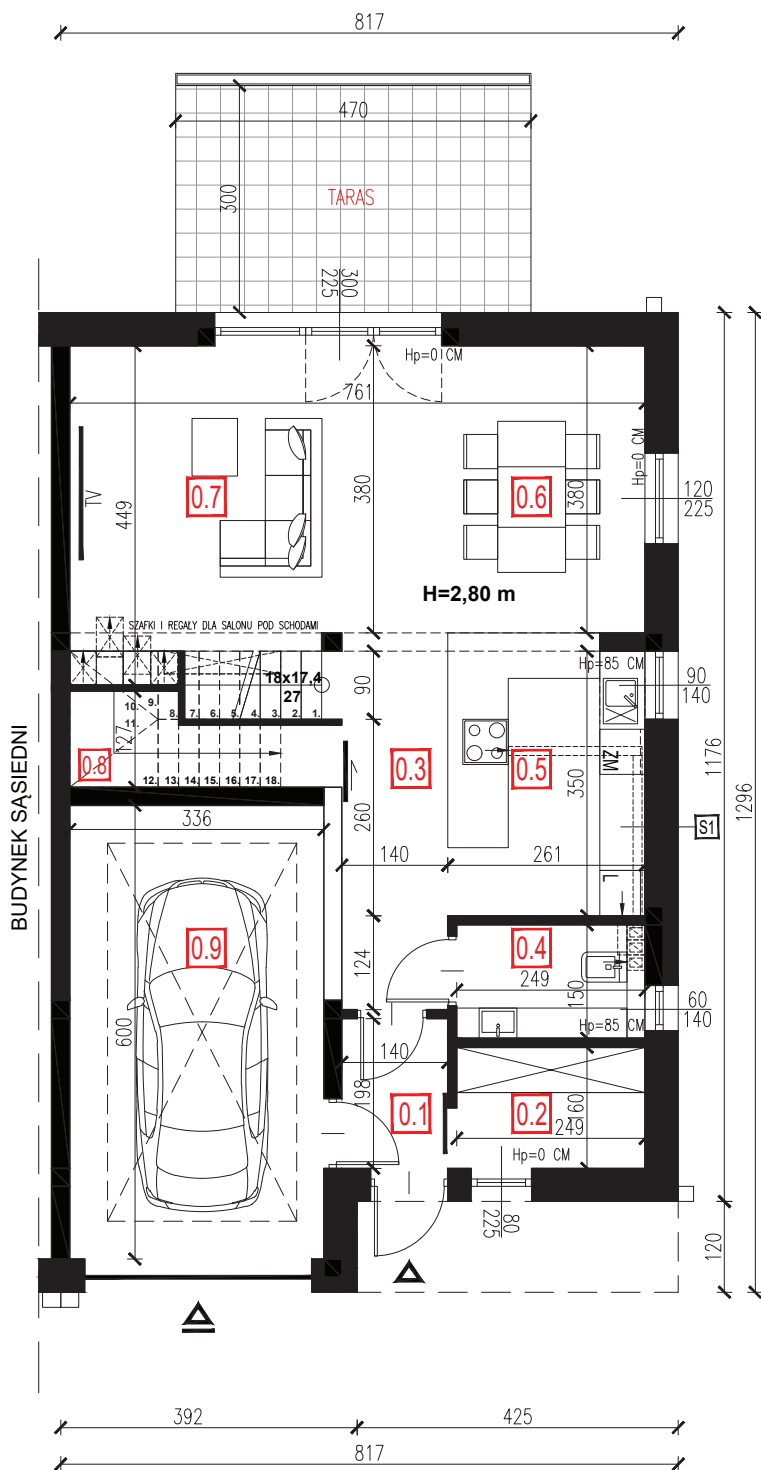


# RZUT PARTERU

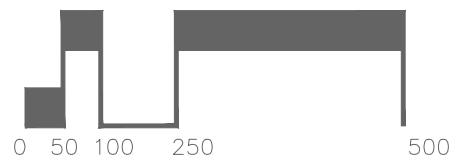

ZESTAWIENIE POWIERZCHNI UŻYTKOWEJ PARTERU



NR	NAZWA POMIESZCZENIA	POW.M2
0.1	WIATROŁAP	2,77
0.2	GARDEROBA	3,98
0.3	KOMUNIKACJA+SCHODY	4,97
0.4	ŁAZIENKA	3,74
0.5	KUCHNIA	14,46
0.6	JADALNIA	10,22
0.7	SALON	20,14
0.8	SPIŻARNIA	3,40
0.9	GARAŻ	20,15
SUMA POW. UŻYTKOWEJ KONDYGNACJI PARTERU		63,68
SUMA POW. KONDYGNACJI PARTERU		83,83

ZESTAWIENIE POWIERZCHNI LOKALU

NR	NAZWA POMIESZCZENIA	POW. UŻYTKOWA M2	POW.M2
0	PARTER	63,68	63,68
1	PODDASZE	72,08	76,54
	GARAŻ		20,15
SUMA POW. LOKALU		135,76	160,37

**WYSOKOŚĆ POMIESZCZEŃ PARTERU 2,80 m**

# RZUT PODDASZA

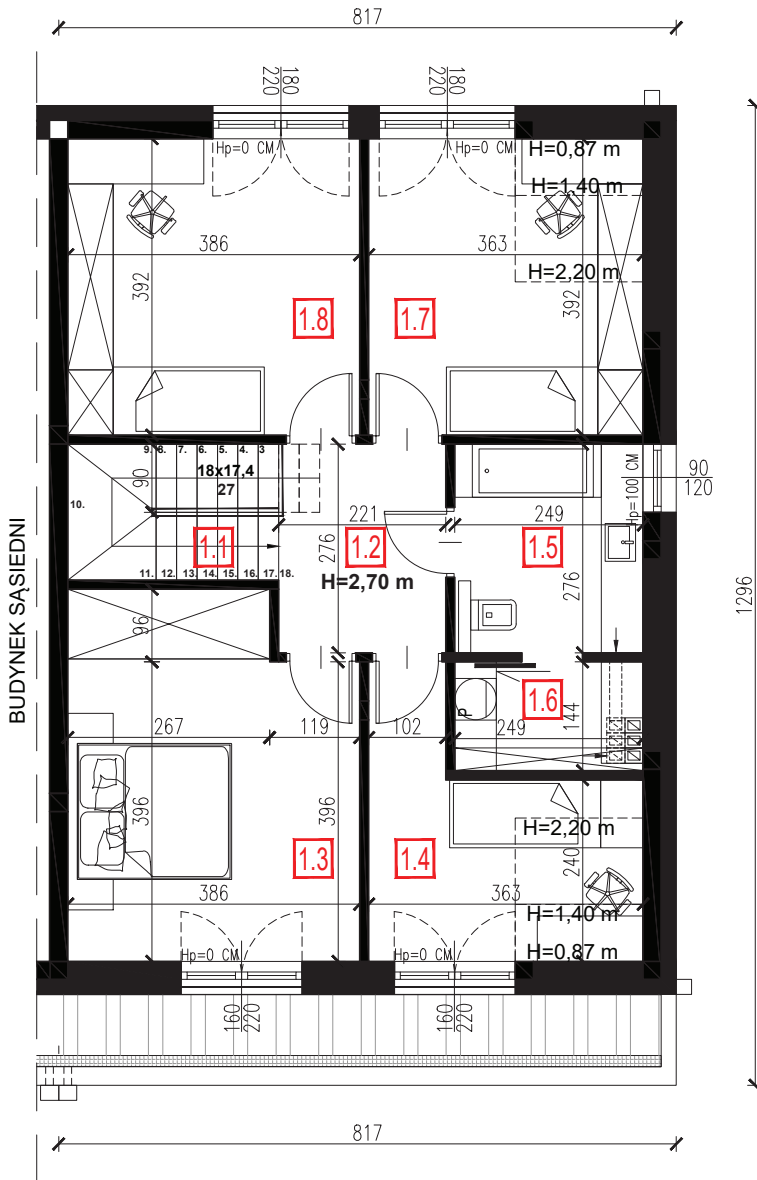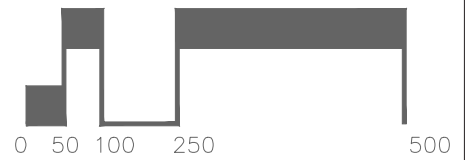

## ZESTAWIENIE POWIERZCHNI UŻYTKOWEJ PODDASZA

NR	NAZWA POMIESZCZENIA	POW. UŻYTKOWA M2	POW.M2
1.1	SCHODY	2,51	2,51
1.2	KOMUNIKACJA	6,09	6,09
1.3	SYPIALNIA	17,84	17,84
1.4	POKÓJ 1	8,06	10,30
1.5	ŁAZIENKA	6,87	6,87
1.6	PRALNIA / POM. TECHNICZNE	3,58	3,58
1.7	POKÓJ 2	12,00	14,22
1.8	POKÓJ 3	15,13	15,13
SUMA POW. UŻYTKOWEJ KONDYGNACJI PODDASZA		72,08	
SUMA POW. KONDYGNACJI PODDASZA			76,54

## ZESTAWIENIE POWIERZCHNI LOKALU

NR	NAZWA POMIESZCZENIA	POW. UŻYTKOWA M2	POW.M2
0	PARTER	63,68	63,68
1	PODDASZE	72,08	76,54
	GARAŻ		20,15
SUMA POW. LOKALU		135,76	160,37

**WYSOKOŚĆ POMIESZCZEŃ PODDASZA 2,70 m**